



ΕΦΗΜΕΡΙΣ ΤΗΣ ΚΥΒΕΡΝΗΣΕΩΣ

ΤΗΣ ΕΛΛΗΝΙΚΗΣ ΔΗΜΟΚΡΑΤΙΑΣ

ΤΕΥΧΟΣ ΤΕΤΑΡΤΟ **Αρ. Φύλλου 1324**

5 Δεκεμβρίου 2003

ΠΕΡΙΕΧΟΜΕΝΑ

ΑΠΟΦΑΣΕΙΣ

Αναστολή χορήγησης οικοδομικών αδειών και εκτέλεσης οικοδομικών εργασιών στα Ο.Τ. 29 περ. 69. 142 περ. 83. 13 περ. 69 και σε τμήμα του Ο.Τ. 108 περ. 73 του εγκεκριμένου ρυμοτομικού σχεδίου Αθηνών 1

Τροποποίηση του εγκεκριμένου ρυμοτομικού σχεδίου του Δήμου Γαλατσίου (Ν. Αττικής) και επιβολή προκηπίου 2

ΑΠΟΦΑΣΕΙΣ

Αριθ. 45538 (1)

Αναστολή χορήγησης οικοδομικών αδειών και εκτέλεσης οικοδομικών εργασιών στα Ο.Τ. 29 περ. 69. 142 περ. 83. 13 περ. 69 και σε τμήμα του Ο.Τ. 108 περ. 73 του εγκεκριμένου ρυμοτομικού σχεδίου Αθηνών.

**Η ΥΠΟΥΡΓΟΣ
ΠΕΡΙΒΑΛΛΟΝΤΟΣ, ΧΩΡΟΤΑΞΙΑΣ ΚΑΙ
ΔΗΜΟΣΙΩΝ ΕΡΓΩΝ**

Έχοντας υπόψη:

1. Τις διατάξεις των άρθρον 152 (παρ. 5) και 159 (παρ. 2) του από 14.7.1999 Π. Δ/τος «Κωδικοποίηση Βασικής Πολεοδομικής Νομοθεσίας» (Δ΄ 580).

2. Τις διατάξεις της παρ. 3 εδαφ. α΄ και αα΄ του άρθρου 29 του Ν. 2831/2000 (Α΄ 140), όπως αυτό αντικαταστάθηκε με την παρ. 1 του άρθρου 10 του Ν. 3044/2002 «Μεταφορά Συντελεστή δόμησης και ρυθμίσεις άλλων θεμάτων της αρμοδιότητας του Υπουργείου Περιβάλλοντος Χωροταξίας και Δημοσίων Έργων» (Α΄ 197).

3. Τις διατάξεις του άρθρου 29Α του Ν. 1558/1985 «Κυβέρνηση και Κυβερνητικά Όργανα» (Α΄ 137). όπως αυτό προστέθηκε με το άρθρο 27 του Ν. 2081/1992 (Α΄ 154) και τροποποιήθηκε με την παρ. 2α του άρθρου 1 του Ν. 2469/1997 (Α΄ 38).

4. Την Υ6/31.10.2001 απόφαση του Πρωθυπουργού και της Υπουργού Περιβάλλοντος Χωροταξίας και Δημοσίων Έργων «Ανάθεση αρμοδιοτήτων Υπουργού Περιβάλλοντος Χωροταξίας και Δημοσίων Έργων στους Υφυπουργούς Περιβάλλοντος Χωροταξίας και Δημοσίων Έργων» (Β΄ 1484).

5. Την 1440/2003 γνωμοδότηση του Δημοτικού Συμβουλίου Αθηνών.

6. Το 152/7.10.2003 υπηρεσιακό σημείωμα της Δ/νσης Πολεοδομικού Σχεδιασμού - Τμήμα Παραδοσιακών Οικισμών.

7. Το γεγονός ότι από τις κανονιστικές διατάξεις της απόφασης αυτής δεν προκαλείται δαπάνη σε βάρος του κρατικού προϋπολογισμού και του προϋπολογισμού του οικείου Ο.Τ.Α., αποφασίζουμε:

1. Αναστέλλεται για ένα (1) χρόνο η χορήγηση οικοδομικών αδειών και η εκτέλεση οικοδομικών εργασιών στα Ο.Τ. 29 περ. 69, 142 περ. 83, 13 περ. 69 καθώς και σε τμήμα του Ο.Τ. 108 περ. 73 του εγκεκριμένου ρυμοτομικού σχεδίου Αθηνών όπως αυτό φαίνεται περικλειόμενο με μπλε γραμμή στο σχετικό πρωτότυπο τοπογραφικό διάγραμμα σε κλίμακα 1:1000, που θεωρήθηκε από τον Προϊστάμενο της Διεύθυνσης Τοπογραφικών Εφαρμογών με την 45538/2003 πράξη του και που αντίτυπό του σε φωτοσμίκρυνση δημοσιεύεται με την παρούσα απόφαση.

2. Της παραπάνω αναστολής εξαιρείται η χορήγηση οικοδομικών αδειών και η εκτέλεση εργασιών κατεδάφισης κτιρίων και επισκευής κτιρίων για λόγους χρήσεως, υγιεινής και ασφάλειας τους.

3. Η ισχύς της παρούσας απόφασης αρχίζει από τη δημοσίευση της στην Εφημερίδα της Κυβερνήσεως.

Η απόφαση αυτή να δημοσιευθεί στην Εφημερίδα της Κυβερνήσεως.

Αθήνα, 17 Νοεμβρίου 2003

Η ΥΦΥΠΟΥΡΓΟΣ

ΡΟΔΟΥΛΑ ΖΗΣΗ

6

ΥΠΟΥΡΓΕΙΟ
ΠΕΡΙΒΑΛΛΟΝΤΟΣ ΧΩΡΟΤΑΞΙΑΣ & ΔΗΜ. ΕΡΓΩΝ

ΕΘΝΙΚΟ ΤΥΠΟΓΡΑΦΕΙΟ
Για τεχνικούς λόγους στο σχεδιάγραμμα
έγινε σμίκρυνση κατά ποσοστό 80 %


Γ. 45538/03
"Αναστολής χορήγησης οικοδ. αδειών
κ' εκτέλεσης οικοδ. εργασιών στα
Ο.Τ. 29 περ. 69, 142 περ. 83, 13 περ. 69 &
σε τμήμα του Ο.Τ. 108 περ. 73 του
εγκεκριμένου ρυμοτ. σχεδίου Αθηνών"

17 Νοεμβρίου 2003
Δ/ντής

Σ. Γιαννακόπουλος

Συνοδεύει την 1642/03 Π.Δ.Σ.

ΔΗΜΟΣ ΑΘΗΝΑΙΩΝ ΔΙΕΥΘΥΝΣΗ ΣΧΕΔΙΟΥ ΠΟΛΕΩΣ			ΔΙΑΜΕΡΙΣΜΑ 1
ΑΡ. ΣΧΕΔ.	ΑΝΑΣΤΟΛΗ ΕΚΔΟΣΕΩΣ ΟΙΚΟΔ. ΑΔΕΙΩΝ - ΕΡΓΑΣΙΩΝ ΓΙΑ ΕΝΑ (1) ΕΤΟΣ ΣΕ ΤΜΗΜΑ ΤΟΥ Ο.Τ. 108 ΠΕΡ. 73 ΕΠΙ ΤΗΣ ΟΔΟΥ ΜΑΚΕΔΟΝΙΑΣ ΜΕΤΑΞΥ ΑΛΚΙΒΙΑΔΟΥ ς ΜΙΧ. ΒΟΔΑ ΓΙΑ ΑΝΕΓΕΡΣΗ ΣΧΟΛ. ΚΤΙΡΙΟΥ		
ΘΕΜΑ			
ΚΛ. 1: 1.000			
ΗΜΕΡΟΜΗΝΙΑ ΙΟΥΛΙΟΣ 2003			
Ο ΣΧΕΔΙΑΣΤΗΣ	Ο ΜΗΧΑΝΙΚΟΣ	Ο ΔΙΕΥΘΥΝΤΗΣ	Ο ΑΝΤΙΔΗΜΑΡΧΟΣ
Γ. ΠΑΤΕΡΓΙΑΝΝΑΚΗ	Μ. ΔΑΓΚΛΗ	Δ. ΤΣΕΠΕΛΙΔΗΣ	

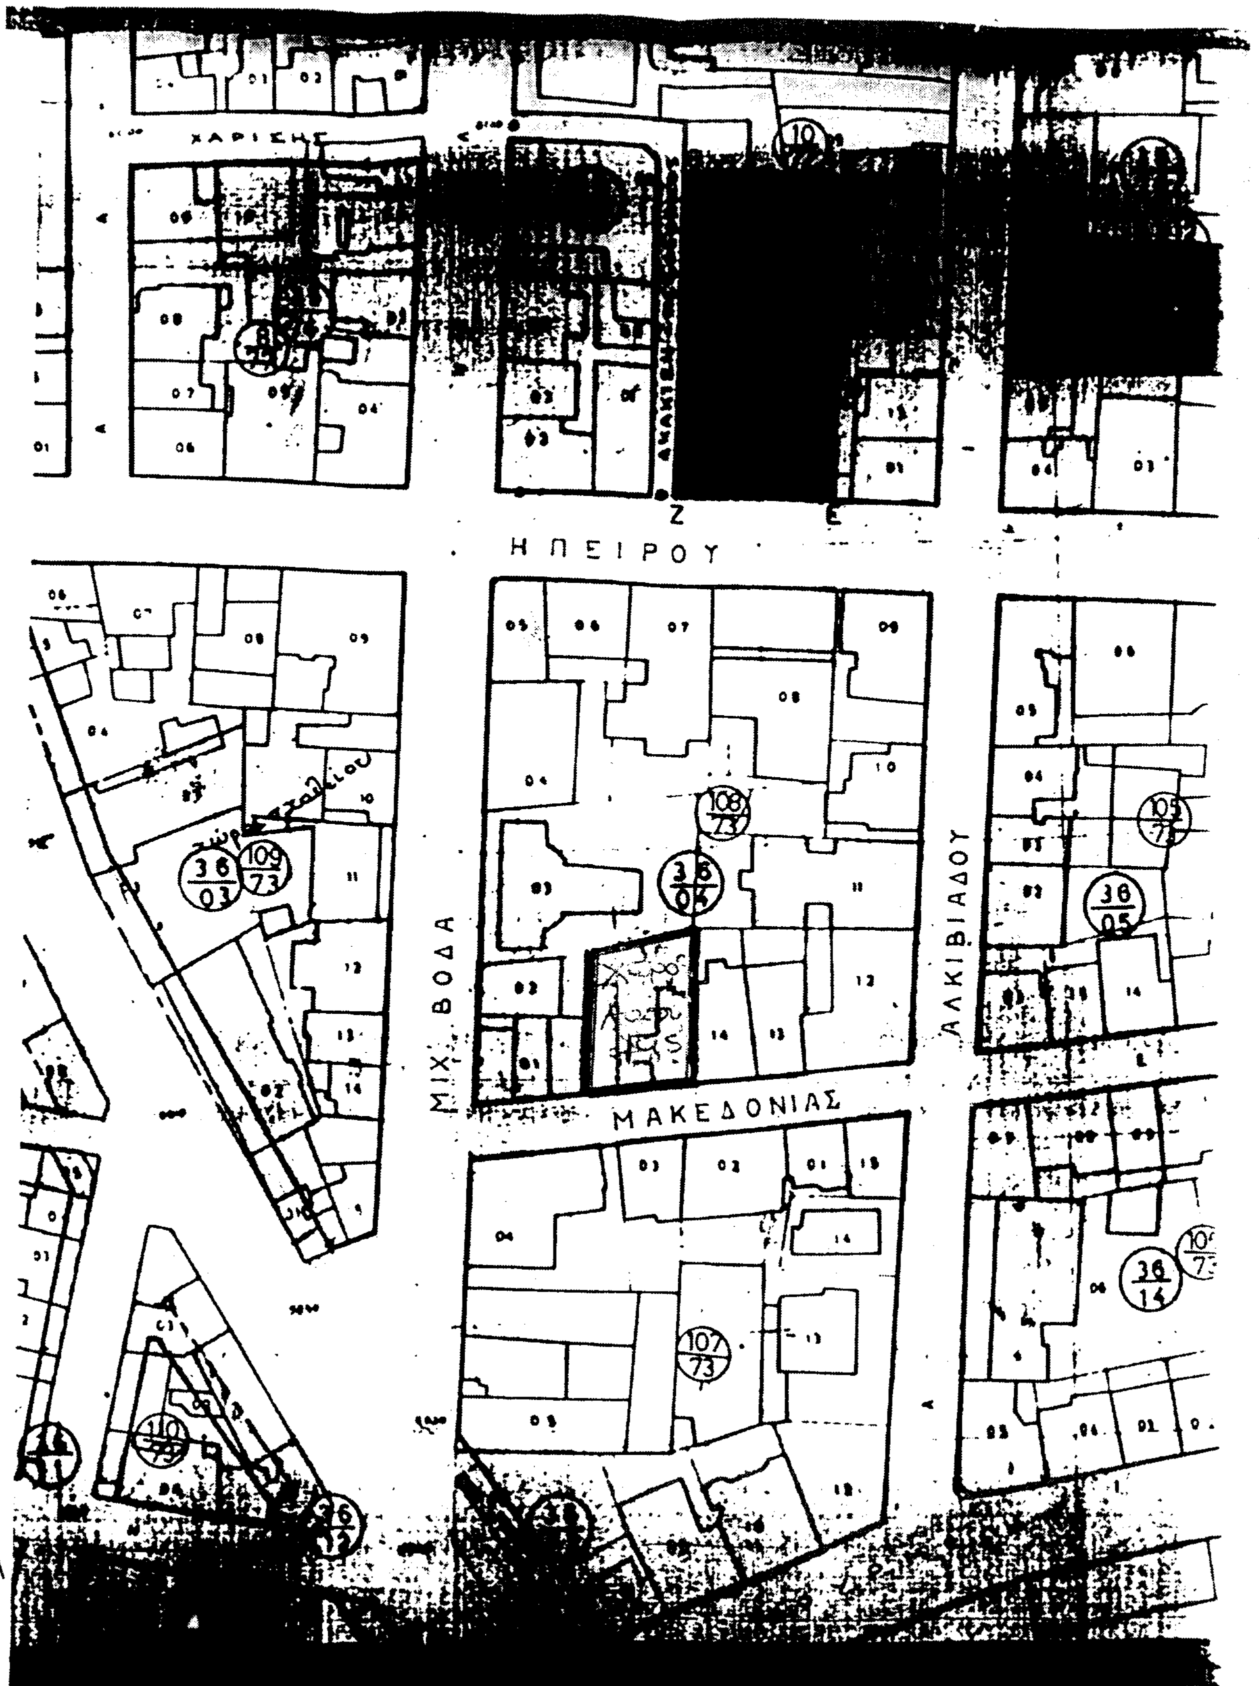
ΧΑΡΙΣΗΣ
Η Π Ε Ι Ρ Ο Υ
ΜΙΧ. ΒΟΔΑ
ΑΛΚΙΒΙΑΔΟΥ
Μ Α Κ Ε Δ Ο Ν Ι Α Σ
108/73
109/73
107/73
105/73
36/03
36/04
36/05
36/14

Αρ. Φ.360/03

Αριθ. 43617 (2)

Τροποποίηση του εγκεκριμένου ρυμοτομικού σχεδίου του Δήμου Γαλατσίου (Ν. Αττικής) και επιβολή προκηπίου.

Η ΥΠΟΥΡΓΟΣ ΠΕΡΙΒΑΛΛΟΝΤΟΣ, ΧΩΡΟΤΑΞΙΑΣ ΚΑΙ ΔΗΜΟΣΙΩΝ ΕΡΓΩΝ

Έχοντας υπόψη:

1. Τις διατάξεις των άρθρων 152 (παρ. 1, 2 και 6), 154 και 160 (παρ. 1 και 2) του από 14.7.1999 Π. Δ/τος «Κώδικας Βασικής Πολεοδομικής Νομοθεσίας» (Δ΄ 580).

2. Τις διατάξεις της παρ. 3α περιπτ. α. α. του άρθρου 29 του Ν. 2831/2000 «Τροποποίηση των διατάξεων του Ν. 1577/1985 «ΓΟΚ» και άλλες πολεοδομικές διατάξεις» (Α΄ 140). όπως αυτό αντικαταστάθηκε με το άρθρο 10 του Ν. 3044/2002 «Μεταφορά Συντελεστή Δόμησης και ρυθμίσεις άλλων θεμάτων αρμοδιότητας Υπουργείου Περιβάλλοντος. Χωροταξίας και Δημοσίων Έργων» (Α΄ 197).

3. Τις διατάξεις του άρθρου 29Α του Ν. 1558/1985 «Κυβέρνηση και Κυβερνητικά Όργανα» (Α΄ 137). που προστέθηκε με το άρθρο 27 του Ν. 2081/1992 (Α΄ 154) και τροποποιήθηκε με την παρ. 2α του άρθρου 1 του Ν. 2469/1997 (Α΄ 38).

4. Την Υ6/31.10.2001 απόφαση του Πρωθυπουργού και της Υπουργού Περιβάλλοντος, Χωροταξίας και Δημοσίων Έργων «Ανάθεση αρμοδιοτήτων Υπουργού Περιβάλλοντος, Χωροταξίας και Δημοσίων Έργων στους Υφυπουργούς Περιβάλλοντος, Χωροταξίας και Δημοσίων Έργων» (Β΄ 1484).

5. Τις 208/2001 και 147/2002 γνωμοδοτήσεις του δημοτικού συμβουλίου Γαλατσίου.

6. Την 116/2003 γνωμοδότηση του Κεντρικού Συμβουλίου Χωροταξίας Οικισμού και Περιβάλλοντος.

7. Το γεγονός ότι από τις κανονιστικές διατάξεις αυτής της απόφασης δεν προκαλείται δαπάνη σε βάρος του κρατικού προϋπολογισμού και του προϋπολογισμού του οικείου Ο.Τ.Α., αποφασίζουμε:

1. Εγκρίνεται η τροποποίηση του εγκεκριμένου ρυμοτομικού σχεδίου του δήμου Γαλατσίου (Ν. Αττικής), περιοχή 99 επί βασικού οδικού δικτύου ,και ειδικότερα στο Ο.Τ. 105 που περικλείεται από τη Λεωφ. Πρωτοπαπαδάκη και τις οδούς Τήνου, Κυθήρων και Μέσης με την έγκριση πεζοδρόμου εντός αυτού, όπως φαίνεται στο σχετικό πρωτότυπο διάγραμμα σε κλίμακα 1:500 που θεωρήθηκε από τον Προϊστάμενο της Διεύθυνσης Τοπογραφικών Εφαρμογών με 43617/2003 πράξη του και που αντίτυπό του σε φωτοσμίκρυνση δημοσιεύεται με την παρούσα απόφαση.

2. Στο πρόσωπο των οικοπέδων που βρίσκονται στην περιοχή της οποίας τροποποιείται το σχέδιο και ειδικότερα κατά μήκος του τμήματος του εγκρινόμενου πεζοδρόμου που είναι κάθετο στην οδό Τήνου, επιβάλλεται προκήπιο πλάτους δύο (2) μέτρων όπως φαίνεται στο διάγραμμα της προηγουμένης παραγράφου.

3. Η ισχύς της παρούσας απόφασης αρχίζει από τη δημοσίευση της στην Εφημερίδα της Κυβερνήσεως.

Η απόφαση αυτή να δημοσιευθεί στην Εφημερίδα της Κυβερνήσεως.


Αθήνα, 6 Νοεμβρίου 2003

Η ΥΦΥΠΟΥΡΓΟΣ

ΡΟΔΟΥΛΑ ΖΗΣΗ

Ο.Τ 102/ΤΟΜΕΑ 99 (πριν Ο.Τ 74)
Ο.Τ 103/ΤΟΜΕΑ 99 (πριν Ο.Τ 73)
Ο.Τ 104/ΤΟΜΕΑ 99 (πριν Ο.Τ 72)
Ο.Τ 106/ΤΟΜΕΑ 99 (πριν Ο.Τ 69)
Ο.Τ 105/Τ.99 (πριν Ο.Τ 70)
Ο.Τ 107/ΤΟΜΕΑ 99 (πριν Ο.Τ 68)
Ο.Τ 109/ΤΟΜΕΑ 99 (πριν Ο.Τ 71)
Ο.Τ 55/ΤΟΜΕΑ 97 (πριν Ο.Τ 38Α)
ΟΔΟΣ ΚΥΘΗΡΩΝ
ΟΔΟΣ ΠΟΡΟΥ
ΟΔΟΣ ΜΕΣΗΣ
ΠΕΖΟΔΡΟΜΟΣ
ΠΕΖΟΔΡΟΜΟΣ
ΛΕΩΦΟΡΟΣ ΠΡΩΤΟΠΑΠΑΔΑΚΗ
ΝΗΣΙΔΑ
κράσπεδο
Ο.Γ
Ρ.Γ
ΕΘΝΙΚΟ ΤΥΠΟΓΡΑΦΕΙΟ

ΑΠΟΣΠΑΣΜΑ ΡΥΜΟΤΟΜΙΚΟΥ ΣΧΕΔΙΟΥ ΚΛΙΜΑΚΑ 1:2000

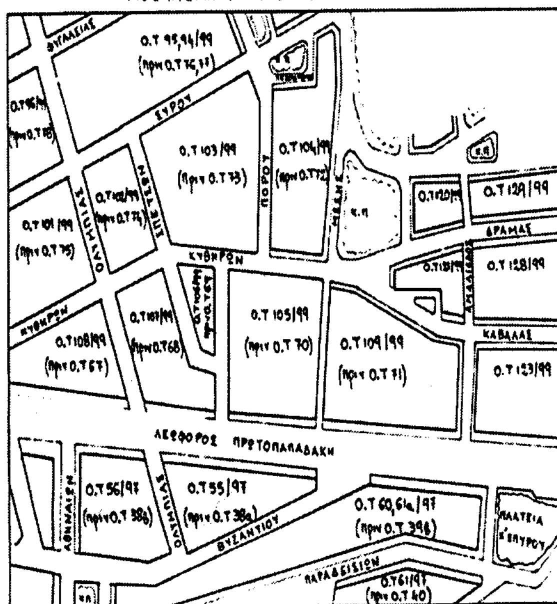

ΥΠΟΥΡΓΕΙΟ
ΠΕΡΙΒΑΛΛΟΝΤΟΣ ΧΩΡΟΤΑΞΙΑΣ & ΔΗΜ. ΕΡΓΩΝ

ΔΙΑΤΑΓΜΑΤΑ ΡΥΜΟΤΟΜΙΑΣ Κ' ΟΡΩΝ ΔΟΜΗΣΗΣ

1. Το απο 2-5-59 Β.Δ (ΦΕΚ. 85/τ.Α'/9-5-91)

2. Το απο 4-1-79 Π.Δ (ΦΕΚ. 45/τ.Δ'/26-1-79)

ΟΡΟΙ ΔΟΜΗΣΗΣ

κατα κανόνα { Π=10.00μ Αρτια { Ε=200.00μ^2 | κατα παρέκκλιση αρτια για τα προ 9-6-73 { Π=8.00μ Ε=200.00μ^2 | κατα παρέκκλιση αρτια για τα προ 9-5-59 { Π=6.00μ Ε=112.50μ^2

Συντελεστής δόμησης=2.10

Κάλυψη κ' ύψος ως Γ.Ο.Κ/85 (Ν. 1577/85 οπως τροποποιήθηκε με τον Ν. 1772/88)

στο προ Γ.Ο.Κ/85 συνεχές οικοδομικό συστημα με επιτρεπόμενο υψος

τριών (3) ορόφων (3×3.30+c)

ΥΠΟΥΡΓΕΙΟ
ΠΕΡΙΒΑΛΛΟΝΤΟΣ ΧΩΡΟΤΑΞΙΑΣ & ΔΗΜ. ΕΡΓΩΝ
Γ. 43617/03 ΑΠΟΦΑΣΗ
"Τροπ/ση του εγκεκριμένου ρυμοτ. σχεδίου του δ. Γαλατσίου (ν. Αττικής) 5' επιβολής προκηπίου".

ΑΘΗΝΑ 6 Νοεμβρίου 2003
Ο Δ/ντής

Σ. Γιαννακόπουλος

ΠΑΡΑΤΗΡΗΣΗ

\- - - - - - - - καταργούμενη Ο.Γ

——————— προτεινόμενη Ο.Γ

ΚΤΗΜΑΤΟΛΟΓΙΚΟΣ ΠΙΝΑΚΑΣ

Α/Α	ΟΝΟΜΑΤΕΠΩΝΥΜΟ		ΔΙΕΥΘΥΝΣΗ ΚΑΤΟΙΚΙΑΣ
1	Θεοδώρα	Κολυβά	
	Λάμπρος	Μάρκου	
	Αθανασία	Μάρκου	
	Αριστείδης	Μάρκου	Τήνου αρ.6 κ' Κυθήρων αρ.22 - Γαλάτσι
2	Νικόλαος	Καζέρος	
	Κωνσταντίνος	Παπανικολάου	
	Λάμπρος	Λούμπης	
	Νικόλαος	Μαντούκος	
	Κωνσταντίνος	Ζαχαρόπουλος	Κυθήρων αρ. 24 - Γαλάτσι
3	Παναγιώτης	Καζέρος	
	Αθανάσιος	Καζέρος	
	Κωνσταντίνος	Γεωργάτος	
	Βασίλειος	Βασιλόπουλος	
	Παύλος	Φωτεινάτος	
	Χρήστος	Μπασιούκας	Κυθήρων αρ. 26 - Γαλάτσι
4	Δημήτριος	Μακρής	
	Αναστασία	Μακρή	Ηλείας αρ.4 - Ν. Φιλαδέλφεια
5	Μανώλης	Ανδρής	Πανός αρ.31 - Γαλάτσι
	Χρήστος	Γρίβας	
	Χρυσούλα	Πόλα	Ύδρας αρ.28α - Γαλάτσι
6	Μαρία	Δημητριάδου	Πόρου αρ. 4 - Γαλάτσι
7	Αθανασία	Σαρρή	
	Μαρία	Δανέζη	
	Καλλιόπη	Ζαράνη	
	Ανδρονίκη	Ζαράνη	
	Ιωάννα	Κουκουρλή	Λεωφ. Πρωτοπαπαδάκη αρ.41 - Γαλάτσι
8	Γεώργιος	Τέγος	Φυγαλείας αρ.33 - Γαλάτσι
9	Ουρανία	Αντωνιάδου	Λεωφ. Πρωτοπαπαδάκη αρ.39 - Γαλάτσι
10	Γεώργιος	Γλυνός	Πυθίας αρ.2 - Γαλάτσι
11	Διαχ/της	Πολυκατοικίας	Τήνου αρ. 7 - Γαλάτσι
12	Διαχ/της	Πολυκατοικίας	Τήνου αρ.5 - Γαλάτσι
13	Σπυριδούλα	Διαμαντοπούλου	
	Άννα	Γεωργάτου	Τήνου αρ.3 - Γαλάτσι

ΔΗΜΟΣ ΓΑΛΑΤΣΙΟΥ

Κλίμακα 1:500

Αρ. Φ. 357.
Φ. 1

ΕΘΝΙΚΟ ΤΥΠΟΓΡΑΦΕΙΟ

ΕΦΗΜΕΡΙΔΑ ΤΗΣ ΚΥΒΕΡΝΗΣΕΩΣ

ΚΑΠΟΔΙΣΤΡΙΟΥ 34 * ΑΘΗΝΑ 104 32 * TELEX 223211 YPET GR * FAX 210 52 21 004
ΗΛΕΚΤΡΟΝΙΚΗ ΔΙΕΥΘΥΝΣΗ: http: www.et.gr – e-mail: webmaster @ et.gr

Πληροφορίες Α.Ε. - Ε.Π.Ε. και λοιπών Φ.Ε.Κ.: 210 527 9000-4
Φωτοαντίγραφα παλαιών ΦΕΚ - ΒΙΒΛΙΟΘΗΚΗ - ΜΑΡΝΗ 8 - Τηλ. (210)8220885 - 8222924
Δωρεάν διάθεση τεύχους Προκηρύξεων ΑΣΕΠ αποκλειστικά από Μάρνη 8

ΠΕΡΙΦΕΡΕΙΑΚΑ ΓΡΑΦΕΙΑ ΠΩΛΗΣΗΣ Φ.Ε.Κ.

ΘΕΣΣΑΛΟΝΙΚΗ - Βασ. Όλγας 227	(2310) 423 956	**ΛΑΡΙΣΑ** - Διοικητήριο	(2410) 597449
ΠΕΙΡΑΙΑΣ - Ευριπίδου 63	(210) 413 5228	**ΚΕΡΚΥΡΑ** - Σαμαρά 13	(26610) 89 157
ΠΑΤΡΑ - Κορίνθου 327	(2610) 638 109		(26610) 89 105
	(2610) 638 110	**ΗΡΑΚΛΕΙΟ** - Πλ. Ελευθερίας 1	(2810) 396 409
ΙΩΑΝΝΙΝΑ - Διοικητήριο	(26510) 87215	**ΛΕΣΒΟΣ** - Αγ. Ειρήνης 10	(22510) 37 181
ΚΟΜΟΤΗΝΗ - Δημοκρατίας 1	(25310) 22 858		(22510) 37 187

ΤΙΜΗ ΠΩΛΗΣΗΣ ΦΥΛΛΩΝ ΕΦΗΜΕΡΙΔΟΣ ΤΗΣ ΚΥΒΕΡΝΗΣΕΩΣ

Σε έντυπη μορφή:
- Για τα ΦΕΚ από 1 μέχρι 40 σελίδες 1 euro.
- Για τα ΦΕΚ από 40 σελίδες και πάνω η τιμή προσαυξάνεται κατά 0,05 euro για κάθε επιπλέον σελίδα.

Σε μορφή CD:

Τεύχος	Περίοδος	EURO	Τεύχος	Περίοδος	EURO
Α.Ε. & Ε.Π.Ε.	Μηνιαίο	60	Αναπτυξιακών Πράξεων και Συμβάσεων (Τ.Α.Π.Σ.)	Ετήσιο	75
Α΄ και Β΄	3μηνιαίο	75	Νομικών Προσώπων Δημοσίου Δικαίου (Ν.Π.Δ.Δ.)	Ετήσιο	75
Α΄, Β΄ και Δ΄	3μηνιαίο	90	Δελτίο Εμπορικής και Βιομηχανικής Ιδιοκτησίας (Δ.Ε.Β.Ι.)	Ετήσιο	75
Α΄	Ετήσιο	180	Ανωτάτου Ειδικού Δικαστηρίου	Ετήσιο	75
Β΄	Ετήσιο	210	Διακηρύξεων Δημοσίων Συμβάσεων	Ετήσιο	75
Γ	Ετήσιο	60			
Δ΄	Ετήσιο	150			
Παράρτημα	Ετήσιο	75			

Η τιμή πώλησης του Τεύχους Α.Ε. & Ε.Π.Ε. σε μορφή CD - rom για δημοσιεύματα μετά το 1994 καθορίζεται σε 30 euro ανά τεμάχιο, ύστερα από σχετική παραγγελία.
Η τιμή διάθεσης φωτοαντιγράφων ΦΕΚ 0,15 euro ανά σελίδα

ΕΤΗΣΙΕΣ ΣΥΝΔΡΟΜΕΣ Φ.Ε.Κ.

Τεύχος	Σε έντυπη μορφή: Κ.Α.Ε. Προϋπολογισμού 2531	Σε έντυπη μορφή: Κ.Α.Ε. ΤΑΠΕΤ 3512	Από το Internet: Κ.Α.Ε. Προϋπολογισμού 2531	Από το Internet: Κ.Α.Ε. ΤΑΠΕΤ 3512
	euro	euro	euro	euro
Α΄ (Νόμοι, Π.Δ., Συμβάσεις κτλ.)	205	10,25	176	8,80
Β΄ (Υπουργικές αποφάσεις κτλ.)	293	14,65	205	10,25
Γ (Διορισμοί, απολύσεις κτλ. Δημ. Υπαλλήλων)	59	2,95	ΔΩΡΕΑΝ	- -
Δ΄ (Απαλλοτριώσεις, πολεοδομία κτλ.)	293	14,65	147	7,35
Αναπτυξιακών Πράξεων και Συμβάσεων (Τ.Α.Π.Σ.)	147	7,35	88	4,40
Ν.Π.Δ.Δ. (Διορισμοί κτλ. προσωπικού Ν.Π.Δ.Δ.)	59	2,95	ΔΩΡΕΑΝ	- -
Παράρτημα (Προκηρύξεις θέσεων ΔΕΠ κτλ.)	30	1,50	ΔΩΡΕΑΝ	- -
Δελτίο Εμπορικής και Βιομ/κής Ιδιοκτησίας (Δ.Ε.Β.Ι.)	59	2,95	30	1,50
Ανωτάτου Ειδικού Δικαστηρίου (Α.Ε.Δ.)	ΔΩΡΕΑΝ	-	ΔΩΡΕΑΝ	- -
Προκηρύξεων Α.Σ.Ε.Π.	ΔΩΡΕΑΝ	-	ΔΩΡΕΑΝ	- -
Ανωνύμων Εταιρειών & Ε.Π.Ε.	2.054	102,70	587	29,35
Διακηρύξεων Δημοσίων Συμβάσεων (Δ.Δ.Σ.)	205	10,25	88	4,40
Α΄, Β΄ και Δ΄			352	17,60

Το κόστος για την ετήσια συνδρομή σε ηλεκτρονική μορφή για τα προηγούμενα έτη προσαυξάνεται πέραν του ποσού της ετήσιας συνδρομής του έτους 2003 κατά 6 euro ανά έτος παλαιότητας και κατά τεύχος

* Οι συνδρομές του εσωτερικού προπληρώνονται στις ΔΟΥ που δίνουν αποδεικτικό είσπραξης (διπλότυπο) το οποίο με τη φροντίδα του ενδιαφερομένου πρέπει να στέλνεται στην Υπηρεσία του Εθνικού Τυπογραφείου.
* Η πληρωμή του υπέρ ΤΑΠΕΤ ποσοστού που αντιστοιχεί σε συνδρομές, εισπράττεται και από τις ΔΟΥ.
* Οι συνδρομητές του εξωτερικού έχουν τη δυνατότητα λήψης των δημοσιευμάτων μέσω internet, με την καταβολή των αντίστοιχων ποσών συνδρομής και ΤΑΠΕΤ.
* Οι Νομαρχιακές Αυτοδιοικήσεις, οι Δήμοι, οι Κοινότητες ως και οι επιχειρήσεις αυτών πληρώνουν το μισό χρηματικό ποσό της συνδρομής και ολόκληρο το ποσό υπέρ του ΤΑΠΕΤ.
* Η συνδρομή ισχύει για ένα χρόνο, που αρχίζει την 1η Ιανουαρίου και λήγει την 31η Δεκεμβρίου του ίδιου χρόνου. Δεν εγγράφονται συνδρομητές για μικρότερο χρονικό διάστημα.
* Η εγγραφή ή ανανέωση της συνδρομής πραγματοποιείται το αργότερο μέχρι την 31ην Δεκεμβρίου κάθε έτους.
* Αντίγραφα διπλοτύπων, ταχυδρομικές επιταγές και χρηματικά γραμμάτια δεν γίνονται δεκτά.

Οι υπηρεσίες εξυπηρέτησης των πολιτών λειτουργούν καθημερινά από 08.00΄ έως 13.00΄

ΑΠΟ ΤΟ ΕΘΝΙΚΟ ΤΥΠΟΓΡΑΦΕΙΟ